



Lefkoşa (Nicosia), Cyprus | Никосия, Северный Кипр





**COMFORTABLE
LIFE FORM**
KONFORLU YAŞAM FORMU
КОМФОРТНАЯ ФОРМА ЖИЗНИ



DISTANCE

MESAFELER | РАССТОЯНИЕ

Nicosia Lefkoşa Никосия	:	20 km
Kyrenia Girne Кирения	:	43 km
Famagusta Gazimağusa Фамагуста	:	40 km
Ercan Airport Аэропорт Эрджан	:	1,5 km
Larnaka Airport Аэропорт Ларнака	:	46 km

FLIGHT TIME (HOURS)

UÇUŞ ZAMANLARI (SAAT) | ВРЕМЯ ПОЛЕТА (ЧАСЫ)

Istanbul Стамбул	:	1:20	Athens Афины	:	1:40
Ankara Анкара	:	1:00	Berlin Берлин	:	4:00
Izmir Измир	:	1:00	Rome Рим	:	3:35
Antalya Анталья	:	00:45	Dubai Дубай	:	3:55
Adana Адана	:	00:45	Jerusalem Иерусалим	:	0:55
Gaziantep Газиантеп	:	00:45	Cairo Каир	:	1:25

CLOSE TO YOU



Meriç Residence; With its location at the intersection of Lefkoşa (Nicosia), Kyrenia and Famagusta, it connects you from every aspect of life. Also it is only 1,5 kilometers away from the new International Ercan Airport.

Meriç has a mixed project concept that aims you to have a pleasant time with its facilities and modern design.

SİZE YAKIN



Meriç Residence; Lefkoşa, Girne ve Gazimağusa'nın kesiştiği noktada bulunan konumu ile sizi hayatın her alanından birbirine bağlıyor. Ayrıca yeni Uluslararası Ercan Havalimanı'na sadece 1,5 kilometre uzaklıkta.

Meriç, tesisleri ve modern tasarımı ile keyifli vakit geçirmenizi hedefleyen karma bir inşaat proje konseptine sahiptir.


БЛИЗКО К ВАМ



Резиденция Мериç; Благодаря своему расположению на пересечении Никосии, Кирении и Фамагусты, он соединяет вас во всех аспектах жизни. Он также находится всего в 1,5 км от нового Международного Аэропорта Эрджан.

Мериç имеет смешанную концепцию строительного проекта, целью которой является приятное времяпровождение с его удобствами и современным дизайном.



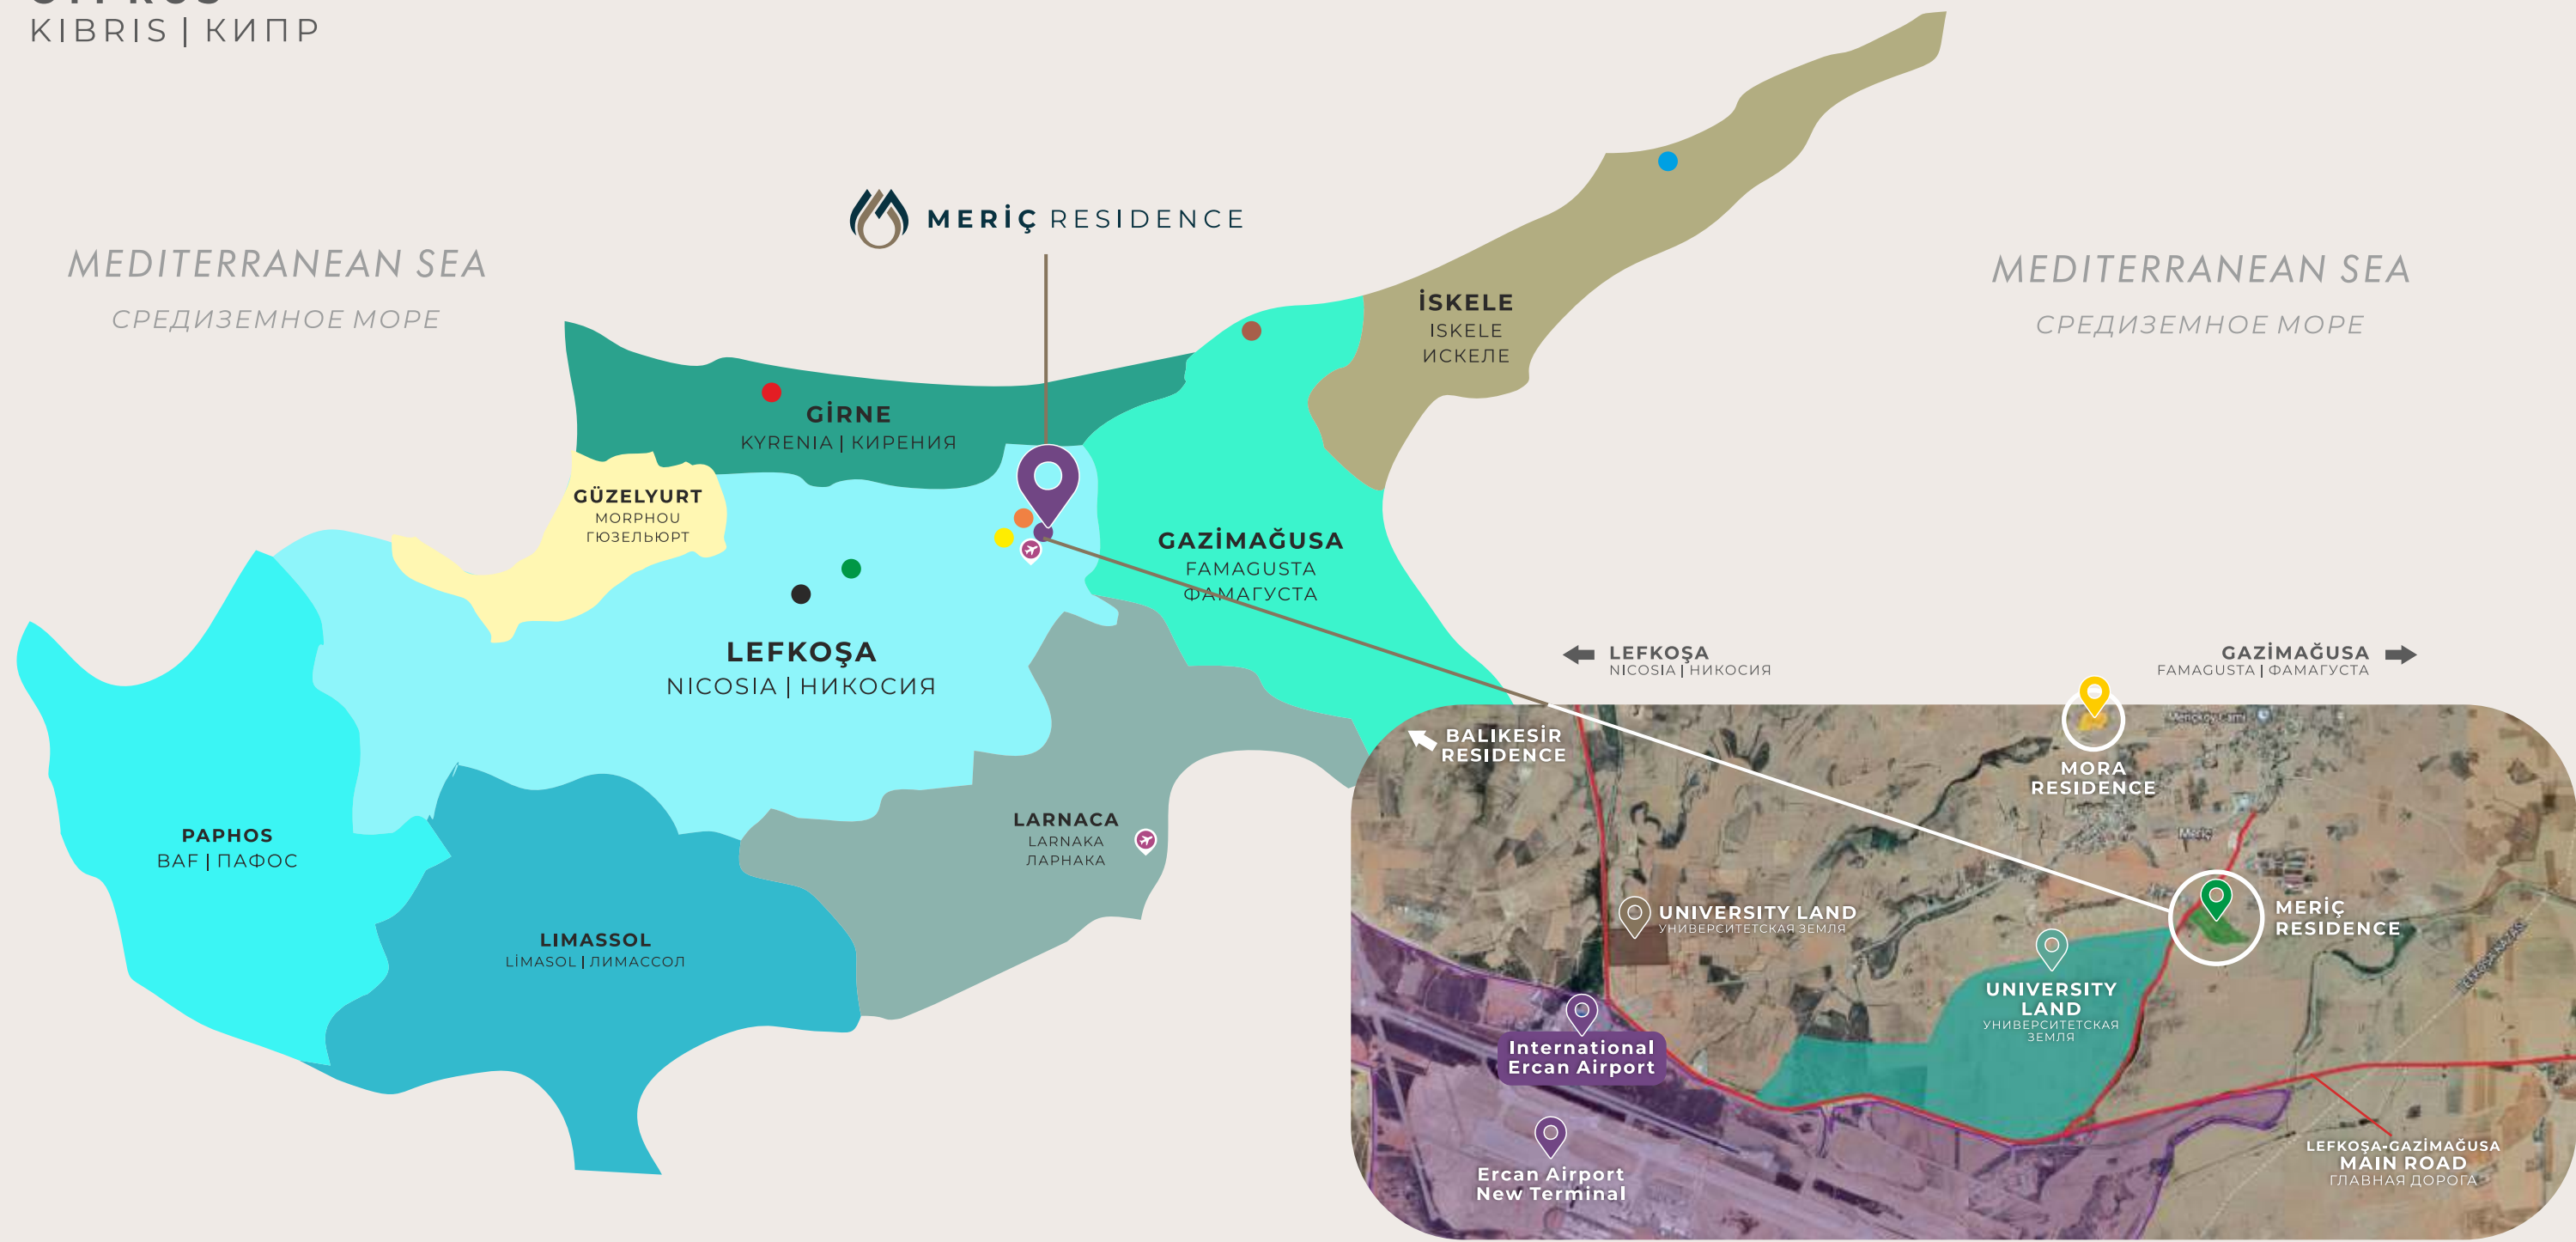

ACON MAP

✈ Ercan International Airport | Аэропорт Эрджан
✈ Larnaca International Airport | Аэропорт Ларнака

PROJECTS
PROJELER | ПРОЕКТЫ

- | | |
|--|--|
|  Meriç Residence
Nicosia Lefkoşa Никосия |  Mora Residence
Nicosia Lefkoşa Никосия |
|  Eagle Lodge Villas
Kyrenia Girne Кирения |  Balıkesir Residence
Nicosia Lefkoşa Никосия |
|  Hotel Acon Florya
İskele İskele Искеле |  G-Residence Gönyeli
Nicosia Lefkoşa Никосия |
|  Motel Acon Tatlısu
Famagusta Gazimağusa Фамагуста |  Black Swan Residence
Nicosia Lefkoşa Никосия |





EXCELLENT INVESTMENT



Seize the opportunity to both live and invest in one of the most valuable regions of Northern Cyprus. The project is located close to the 2 major universities of the TRNC. In our mixed project, which has a culture of living together, also many facilities are at your service.

MÜKEMMEL YATIRIM



Kuzey Kıbrıs'ın en değerli bölgelerinden birinde hem yaşama hem de yatırım yapma fırsatını yakalayın. Proje, KKTC'nin 2 büyük üniversitesine yakın konumda yer alıyor. Bir arada yaşama kültürüne sahip olan karma projemizde ayrıca birçok tesis hizmetinizde olacak.

ОТЛИЧНАЯ ИНВЕСТИЦИЯ



Воспользуйтесь возможностью жить и инвестировать в одном из самых ценных районов Северного Кипра. Проект расположен недалеко от двух крупнейших университетов ТРСК. В нашем смешанном проекте, в котором есть культура совместного проживания, к вашим услугам также будет множество удобств.

SITE PLAN
VAZİYET PLANI
СИТУАЦИОННЫЙ ПЛАН



Land area : 35.788,62 m²
Arazi alanı
Площадь земельного участка

Total built-up area : 68.982,97 m²
İnşaat alanı
Общая площадь застройки

GENERAL INFORMATION
GENEL BİLGİLER | ОБЩАЯ ИНФОРМАЦИЯ

- | | | |
|--|--|--|
| - 525 residences | - 525 konut | - 525 резиденции |
| - 20 workplaces | - 20 işyeri | - 20 рабочие места |
| - Shopping square | - Alışveriş meydanı | - Торговая площадь |
| - Outdoor and indoor parking lot
with 900+ vehicle capacity | - 900+ araç kapasiteli
açık ve kapalı otopark | - Открытый и закрытый паркинг
на 900+ автомобилей |





FACILITIES

- Kindergarten
- Child care home
- 2x Children's playground
- Health center
- Veterinary
- 2x Swimming pool
- Children swimming pool
- Amphitheatre
- Karaoke platform
- Bike trail
- Walking trail
- Reading corners
- Dance floor
- Recreation park
- Picnic areas
- Basketball and Volleyball courts
- Tennis court
- Hairdresser
- Cafes
- Restaurants
- Supermarket
- Local Natural Products Market
- Fitness/GYM
- Wellness Center
- Beauty Center
- Therapy Center
- and more...

TESİSLER/OLANAKLAR

- Anaokulu
- Çocuk bakım evi
- 2 adet Çocuk oyun alanı
- Sağlık Merkezi
- Veteriner
- 2 adet Yüzme havuzu
- Çocuk yüzme havuzu
- Amfitiyatro
- Karaoke platformu
- Bisiklet yolu
- Yürüyüş parkuru
- Okuma köşeleri
- Dans pisti
- Dinlenme parkı
- Piknik alanları
- Basketbol ve Voleybol sahaları
- Tenis kortu
- Kuaför
- Kafeler
- Restoranlar
- Süpermarket
- Yerel Doğal Ürünler Pazarı
- Jimnastik salonu
- Sağlıklı Yaşam Merkezi
- Güzellik Merkezi
- Terapi Merkezi
- ve dahası...

УДОБСТВА/ВОЗМОЖНОСТИ

- Детский сад
- Дом по уходу за детьми
- 2х детская площадка
- Оздоровительный центр
- Ветеринарный
- 2х бассейн
- Детский бассейн
- Амфитеатр
- Платформа для караоке
- Велосипедная дорожка
- Пешеходная тропа
- Уголки для чтения
- Танцпол
- Парк отдыха
- Места для пикника
- Площадки для баскетбола и волейбола
- Теннисный корт
- Парикмахер
- Кафе
- Ресторан
- Супермаркет
- Местный рынок натуральных продуктов
- Спортзал
- Оздоровительный центр
- Салон Красоты
- Терапевтический центр
- и более...





FLOOR PLANS
KAT PLANLARI
ПЛАНИРОВКА ЭТАЖЕЙ

GENERAL INFORMATION
GENEL BİLGİLER | ОБЩАЯ ИНФОРМАЦИЯ

Built-up area	İnşaat alanı	Площадь застройки	:	6.898,13 m² * 2 Blocks (Блока) = 13.796,26 m²
Total apartments (2 Blocks)	Toplam daire (2 Blok)	Всего квартир (2 блока)	:	81 Apartments (Апартаменты) * 2 Blocks (Блока) = 162

GROUND FLOOR
GİRİŞ KATI
ПЕРВЫЙ ЭТАЖ



Floor area	Kat alanı	Площадь пола	:	1.142,23 m²
Total apartments	Toplam daire sayısı	Всего квартир	:	14

				Gross/Brüt/Валовой	Net/Сеть	
2+1 Apartments Daire Апартаменты	:	4		110,69 m²	98,33 m²	+ Garden/Bahçe/Сад
1+1 (Combined) (Birleşik) (Объединенные)	:	2		61,63 m²	50,00 m²	+ Garden/Bahçe/Сад
1+1 Apartments Daire Апартаменты	:	5		58,62 m²	51,89 m²	+ Garden/Bahçe/Сад
1+0 (Combined) (Birleşik) (Объединенные)	:	3		35,52 m²	31,09 m²	+ Garden/Bahçe/Сад
1+0 Apartments Daire Апартаменты	:	1		38,93 m²	32,63 m²	+ Garden/Bahçe/Сад

1, 2, 3, 4 FLOORS
1, 2, 3, 4 KATLAR
1, 2, 3, 4 ЭТАЖИ



Floor area	Kat alanı	Площадь пола	:	1.151,18 m² * 4 floors (этажи) = 4.604,72 m²
Total apartments	Toplam daire sayısı	Всего квартир	:	60

				Gross/Brüt/Валовой	Net/Сеть	Total Apt./ Toplam Daire / Всего квартир
2+1 Apartments Daire Апартаменты	:	4		110,69 m²	98,33 m²	4 Floors Kat Этажа = 16
1+1 (Combined) (Birleşik) (Объединенные)	:	3		61,63 m²	50,00 m²	4 Floors Kat Этажа = 12
1+1 Apartments Daire Апартаменты	:	4		58,62 m²	51,89 m²	4 Floors Kat Этажа = 16
1+0 (Combined) (Birleşik) (Объединенные)	:	3		35,52 m²	31,09 m²	4 Floors Kat Этажа = 12
1+0 Apartments Daire Апартаменты	:	1		38,93 m²	32,63 m²	4 Floors Kat Этажа = 4

ROOF FLOOR
ÇATI KATI
ЭТАЖ КРЫШИ



Floor area	Kat alanı	Площадь пола	:	1.151,18 m²
Total apartments	Toplam daire sayısı	Всего квартир	:	7

				Gross/Brüt/Валовой	Net/Сеть	
3+1 Apartments Daire Апартаменты	:	1		260,00 m²	239,00 m²	with terrace / teraslı / с террасой
2+1 (a) Apartments Daire Апартаменты	:	1		350,42 m²	327,86 m²	with terrace / teraslı / с террасой
2+1 (b) Apartments Daire Апартаменты	:	1		243,77 m²	230,15 m²	with terrace / teraslı / с террасой
1+1 (Combined) (Birleşik) (Объединенные)	:	1		61,63 m²	50,00 m²	
1+1 Apartments Daire Апартаменты	:	1		58,62 m²	51,89 m²	
1+0 (Combined) (Birleşik) (Объединенные)	:	1		35,52 m²	31,09 m²	
1+0 Apartments Daire Апартаменты	:	1		38,93 m²	32,63 m²	





CULTURE OF LIVING TOGETHER

BİRLİKTE YAŞAMA KÜLTÜRÜ
КУЛЬТУРА СОВМЕСТНОЙ ЖИЗНИ



FLOOR PLANS
KAT PLANLARI
ПЛАНИРОВКА ЭТАЖЕЙ

GENERAL INFORMATION
GENEL BİLGİLER | ОБЩАЯ ИНФОРМАЦИЯ

Built-up area	İnşaat alanı	Площадь застройки	:	9.200,49 m² * 2 Blocks (Блока) = 18.400,98 m²
Total apartments (2 Blocks)	Toplam daire (2 Blok)	Всего квартир (2 блока)	:	111 Apartments (Апартаменты) * 2 Blocks (Блока) = 222

GROUND FLOOR
GİRİŞ KATI
ПЕРВЫЙ ЭТАЖ



Floor area	Kat alanı	Площадь пола	:	1.142,23 m²
Total apartments	Toplam daire sayısı	Всего квартир	:	14

				Gross/Brüt/Валовой	Net/Сеть	
2+1 Apartments Daire Апартаменты	:	4		110,69 m²	98,33 m²	+ Garden/Bahçe/Сад
1+1 (Combined) (Birleşik) (Объединенные)	:	2		61,63 m²	50,00 m²	+ Garden/Bahçe/Сад
1+1 Apartments Daire Апартаменты	:	5		58,62 m²	51,89 m²	+ Garden/Bahçe/Сад
1+0 (Combined) (Birleşik) (Объединенные)	:	3		35,52 m²	31,09 m²	+ Garden/Bahçe/Сад
1+0 Apartments Daire Апартаменты	:	1		38,93 m²	32,63 m²	+ Garden/Bahçe/Сад

1, 2, 3, 4, 5, 6 FLOORS
1, 2, 3, 4, 5, 6 KATLAR
1, 2, 3, 4, 5, 6 ЭТАЖИ



Floor area	Kat alanı	Площадь пола	:	1.151,18 m² * 6 floors (этажи) = 6.907,08 m²
Total apartments	Toplam daire sayısı	Всего квартир	:	90

				Gross/Brüt/Валовой	Net/Сеть	Total Apt./Toplam Daire / Всего квартир
2+1 Apartments Daire Апартаменты	:	4		110,69 m²	98,33 m²	6 Floors Kat Этажа = 24
1+1 (Combined) (Birleşik) (Объединенные)	:	3		61,63 m²	50,00 m²	6 Floors Kat Этажа = 18
1+1 Apartments Daire Апартаменты	:	4		58,62 m²	51,89 m²	6 Floors Kat Этажа = 24
1+0 (Combined) (Birleşik) (Объединенные)	:	3		35,52 m²	31,09 m²	6 Floors Kat Этажа = 18
1+0 Apartments Daire Апартаменты	:	1		38,93 m²	32,63 m²	6 Floors Kat Этажа = 6

ROOF FLOOR
ÇATI KATI
ЭТАЖ КРЫШИ



Floor area	Kat alanı	Площадь пола	:	1.151,18 m²
Total apartments	Toplam daire sayısı	Всего квартир	:	7

				Gross/Brüt/Валовой	Net/Сеть	
3+1 Apartments Daire Апартаменты	:	1		260,00 m²	239,00 m²	with terrace / teraslı / с террасой
2+1 (a) Apartments Daire Апартаменты	:	1		350,42 m²	327,86 m²	with terrace / teraslı / с террасой
2+1 (b) Apartments Daire Апартаменты	:	1		243,77 m²	230,15 m²	with terrace / teraslı / с террасой
1+1 (Combined) (Birleşik) (Объединенные)	:	1		61,63 m²	50,00 m²	
1+1 Apartments Daire Апартаменты	:	1		58,62 m²	51,89 m²	
1+0 (Combined) (Birleşik) (Объединенные)	:	1		35,52 m²	31,09 m²	
1+0 Apartments Daire Апартаменты	:	1		38,93 m²	32,63 m²	







FLOOR PLANS
KAT PLANLARI
ПЛАНИРОВКА ЭТАЖЕЙ

GENERAL INFORMATION
GENEL BİLGİLER | ОБЩАЯ ИНФОРМАЦИЯ

Built-up area	İnşaat alanı	Площадь застройки	:	11.502,85 m²
Total apartments	Toplam daire	Всего квартир	:	141 Apartments (Апартаменты)
(2 Blocks)	(2 Blok)	(2 блока)		

GROUND FLOOR
GİRİŞ KATI
ПЕРВЫЙ ЭТАЖ



Floor area	Kat alanı	Площадь пола	:	1.142,23 m²
Total apartments	Toplam daire sayısı	Всего квартир	:	14

				Gross/Brüt/Валовой	Net/Сеть	
2+1 Apartments Daire Апартаменты	:	4		110,69 m²	98,33 m²	+ Garden/Bahçe/Сад
1+1 (Combined) (Birleşik) (Объединенные)	:	2		61,63 m²	50,00 m²	+ Garden/Bahçe/Сад
1+1 Apartments Daire Апартаменты	:	5		58,62 m²	51,89 m²	+ Garden/Bahçe/Сад
1+0 (Combined) (Birleşik) (Объединенные)	:	3		35,52 m²	31,09 m²	+ Garden/Bahçe/Сад
1+0 Apartments Daire Апартаменты	:	1		38,93 m²	32,63 m²	+ Garden/Bahçe/Сад

1, 2, 3, 4, 5, 6, 7, 8 FLOORS
1, 2, 3, 4, 5, 6, 7, 8 KATLAR
1, 2, 3, 4, 5, 6, 7, 8 ЭТАЖИ



Floor area	Kat alanı	Площадь пола	:	1.151,18 m² * 8 floors (этажи) = 11.502,85 m²
Total apartments	Toplam daire sayısı	Всего квартир	:	120

				Gross/Brüt/Валовой	Net/Сеть	Total Apt./ Toplam Daire / Всего квартир
2+1 Apartments Daire Апартаменты	:	4		110,69 m²	98,33 m²	8 Floors Kat Этажа = 32
1+1 (Combined) (Birleşik) (Объединенные)	:	3		61,63 m²	50,00 m²	8 Floors Kat Этажа = 24
1+1 Apartments Daire Апартаменты	:	4		58,62 m²	51,89 m²	8 Floors Kat Этажа = 32
1+0 (Combined) (Birleşik) (Объединенные)	:	3		35,52 m²	31,09 m²	8 Floors Kat Этажа = 24
1+0 Apartments Daire Апартаменты	:	1		38,93 m²	32,63 m²	8 Floors Kat Этажа = 8


ROOF FLOOR
ÇATI KATI
ЭТАЖ КРЫШИ



Floor area	Kat alanı	Площадь пола	:	1.151,18 m²
Total apartments	Toplam daire sayısı	Всего квартир	:	7

				Gross/Brüt/Валовой	Net/Сеть	
3+1 Apartments Daire Апартаменты	:	1		260,00 m²	239,00 m²	with terrace / teraslı / с террасой
2+1 (a) Apartments Daire Апартаменты	:	1		350,42 m²	327,86 m²	with terrace / teraslı / с террасой
2+1 (b) Apartments Daire Апартаменты	:	1		243,77 m²	230,15 m²	with terrace / teraslı / с террасой
1+1 (Combined) (Birleşik) (Объединенные)	:	1		61,63 m²	50,00 m²	
1+1 Apartments Daire Апартаменты	:	1		58,62 m²	51,89 m²	
1+0 (Combined) (Birleşik) (Объединенные)	:	1		35,52 m²	31,09 m²	
1+0 Apartments Daire Апартаменты	:	1		38,93 m²	32,63 m²	



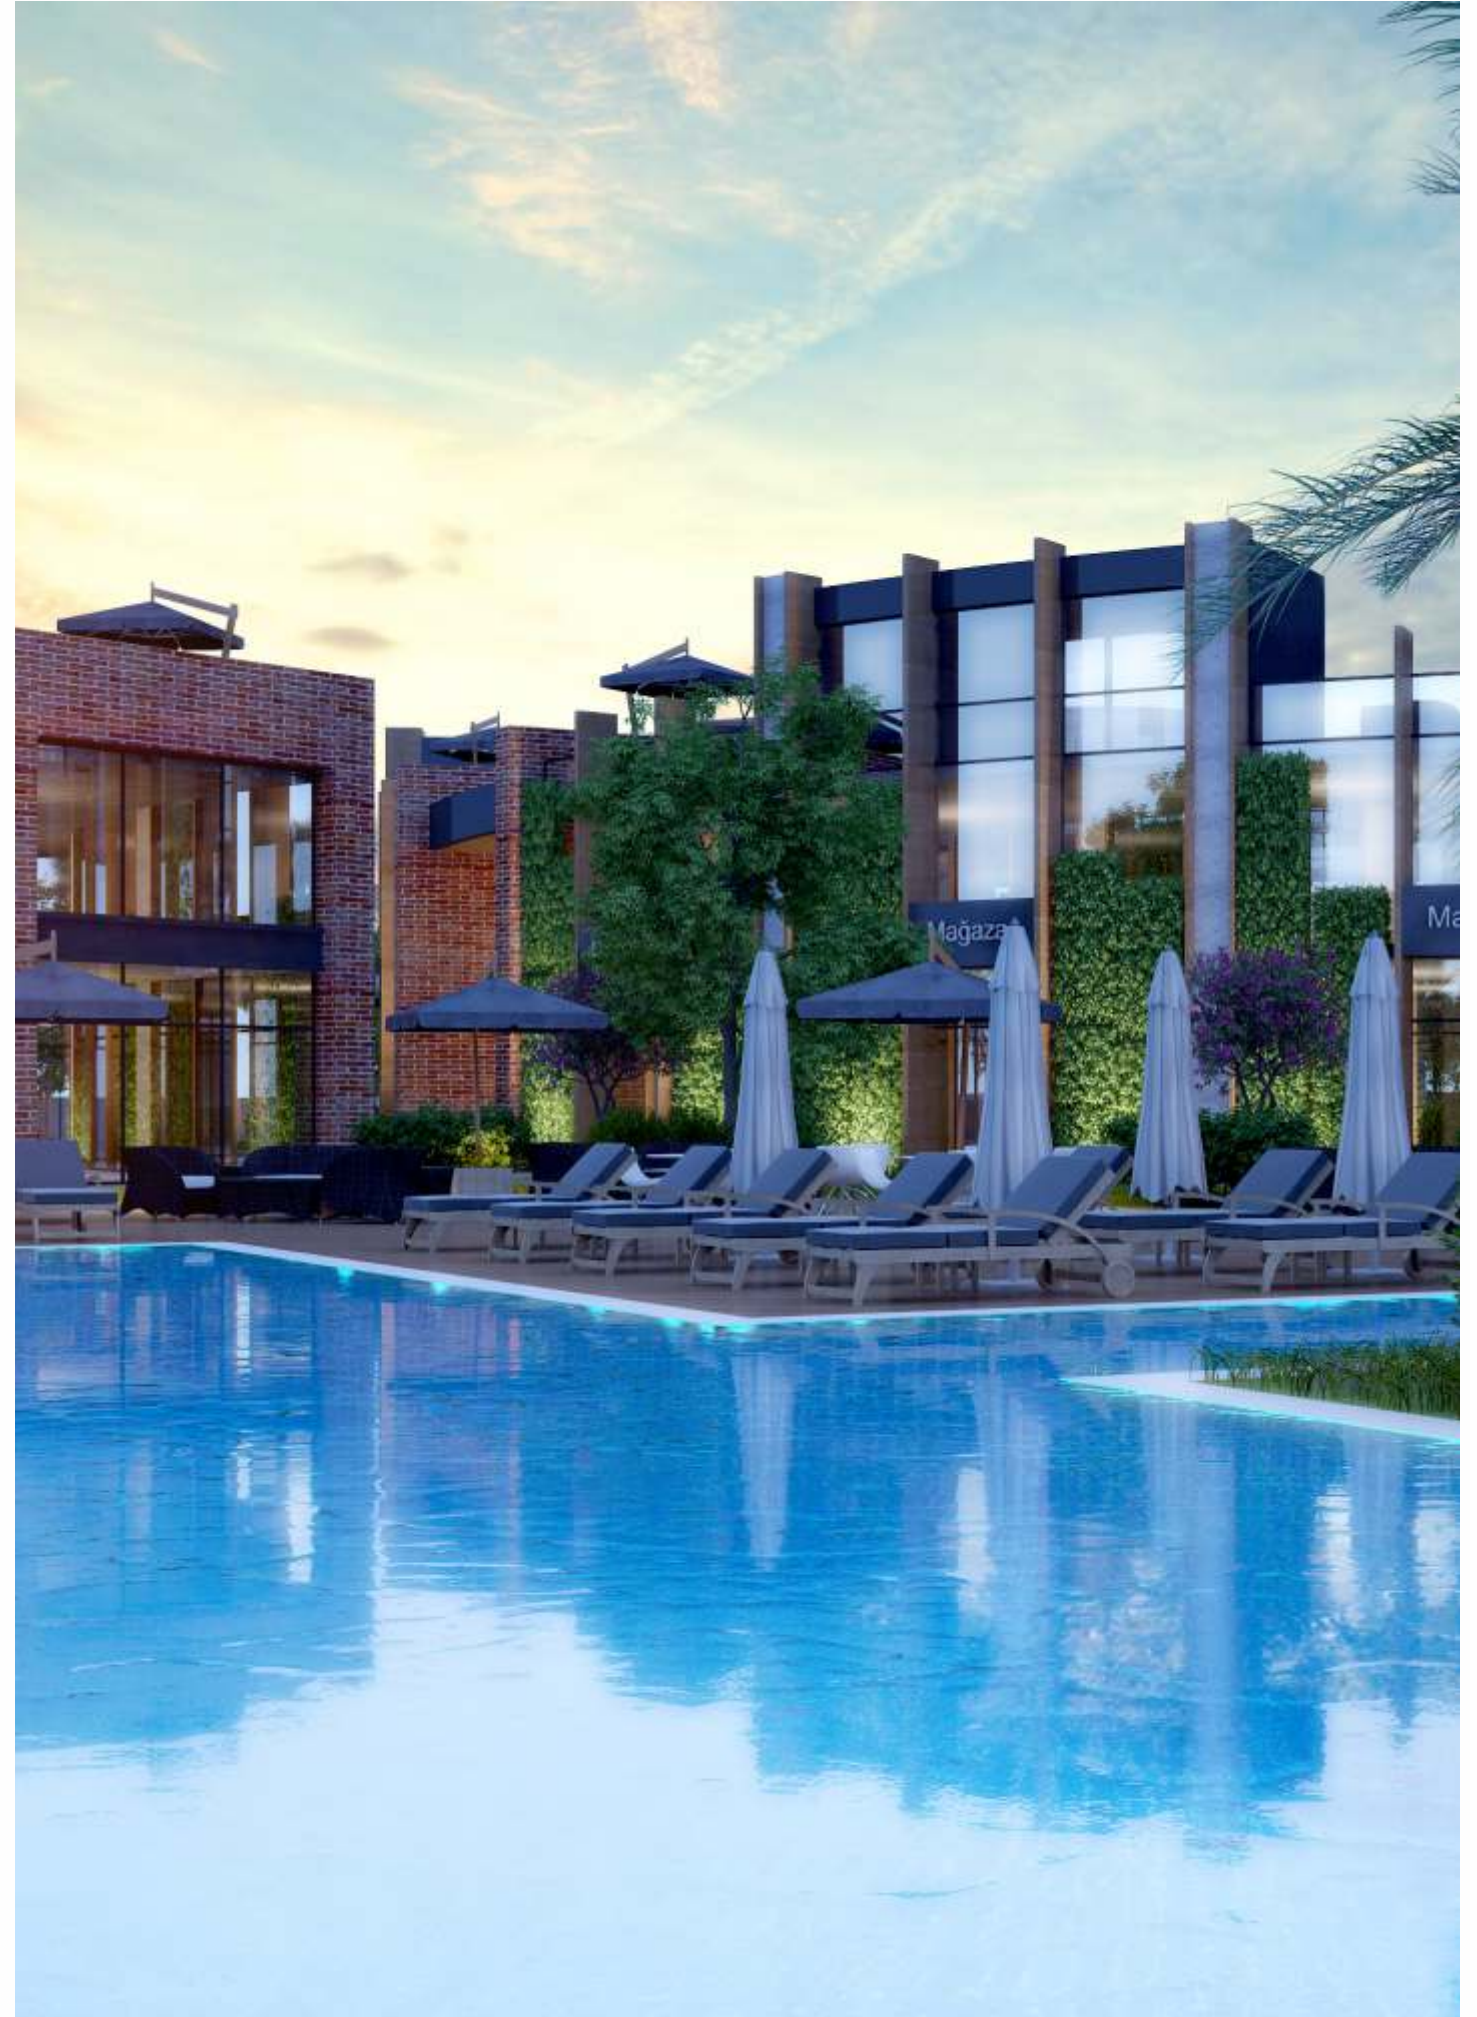

1+0 STUDIO APARTMENTS

1+0 DAİRE PLANLARI
1+0 КВАРТИРА-СТУДИЯ

1+0 Combined 1+0 Birleşik 1+0 Объединенный : 108
Total apartments Toplam daire Всего квартир

1+0 1+0 1+0 : 38
Total apartments Toplam daire Всего квартир



1+0 FLAT PLANS DAİRE PLANLARI | ПЛАНЫ КВАРТИРЫ



1+0 COMBINED APARTMENTS BİRLEŞİK DAİRE | АПАРТАМЕНТЫ (ОБЪЕДИНЕННЫЕ)

Gross/Brüt/Валовой Net/Сеть
35,52 m² 31.09 m²

Room and Kitchen	Oda ve Mutfak	Комната и Кухня	: 26,08 m²
Bathroom	Banyo	Ванная	: 4,36 m²
Hall	Hol	Коридор	: 1,83 m²



1+0 APARTMENTS DAİRE | АПАРТАМЕНТЫ

Gross/Brüt/Валовой Net/Сеть
38,93 m² 32,63 m²

Room and Kitchen	Oda ve Mutfak	Комната и Кухня	: 26,08 m²
Bathroom	Banyo	Ванная	: 4,36 m²
Hall	Hol	Коридор	: 1,83 m²



1+1 APARTMENTS

1+1 DAİRE PLANLARI 1+1 ПЛАНЫ КВАРТИРЫ

1+1 Combined	1+1 Birleşik	1+1 Объединенный	: 99
Total apartments	Toplam daire	Всего квартир	
1+1	1+1	1+1	: 142
Total apartments	Toplam daire	Всего квартир	

1+1 C: 27 Apartments (Квартира)
1+1: 38 Apartments (Квартира)

1+1 C: 21 Apartments (Квартира)
1+1: 30 Apartments (Квартира)

1+1 C: 15 Apartments (Квартира)
1+1: 22 Apartments (Квартира)

1+1 C: 21 Apartments (Квартира)
1+1: 30 Apartments (Квартира)

1+1 C: 15 Apartments (Квартира)
1+1: 22 Apartments (Квартира)

1+1 FLAT PLANS DAİRE PLANLARI | ПЛАНЫ КВАРТИРЫ



1+1 COMBINED APARTMENTS BİRLEŞİK DAİRE | АПАРТАМЕНТЫ (ОБЪЕДИНЕННЫЕ)

Gross/Brüt/Валовой : 61,63 m²
Net/Сеть : 50 m²

Bedroom	Yatak odası	Спальня	: 18,80 m²
Living room & Kitchen	Salon & Mutfak	Гостиная & Кухня	: 28,07 m²
Bathroom & WC	Banyo & WC	Ванная & Туалет	: 4,52 m²
Balcony	Balkon	Балкон	: 5,01 m²
Hall	Hol	Коридор	: 1,83 m²



1+1 APARTMENTS DAİRE | АПАРТАМЕНТЫ

Gross/Brüt/Валовой : 58,62 m²
Net/Сеть : 51,89 m²

Bedroom	Yatak odası	Спальня	: 15,59 m²
Living room & Kitchen	Salon & Mutfak	Гостиная & Кухня	: 22,97 m²
Bathroom & WC	Banyo & WC	Ванная & Туалет	: 4,50 m²
Balcony	Balkon	Балкон	: 5,07 m²
Hall	Hol	Коридор	: 2,75 m²



2+1 APARTMENTS

2+1 DAİRE PLANLARI 2+1 ПЛАНЫ КВАРТИРЫ

2+1	2+1	2+1	: 132
Total apartments	Toplam daire	Всего квартир	
2+1a	2+1a	2+1a	: 5
Total apartments	Toplam daire	Всего квартир	



2+1 FLAT PLANS DAİRE PLANLARI | ПЛАНЫ КВАРТИРЫ



2+1 APARTMENTS DAİRE | АПАРТАМЕНТЫ

Gross/Brüt/Валовой : 110,69 m²
Net/Сеть : 98,33 m²

Living room & Kitchen	Salon & Mutfak	Гостиная & Кухня	: 33,90 m ²
Master Bedroom + Bathroom	Ebeveyn Yatak Odası + Banyo	Главная Спальня + Ванная	: 22,86 m ²
Bedroom	Yatak Odası	Спальня	: 18,34 m ²
Bathroom & WC	Banyo & WC	Ванная & Туалет	: 4,84 m ²
Balcony	Balkon	Балкон	: 11,28 m ²
Hall	Hol	Коридор	: 7,54 m ²



2+1a APARTMENTS DAİRE | АПАРТАМЕНТЫ

Gross/Brüt/Валовой : 350,42 m²
Net/Сеть : 327,86 m²

Living room & Kitchen	Salon & Mutfak	Гостиная & Кухня	: 74,53 m ²
Master Bedroom + Bathroom	Ebeveyn Yatak Odası + Banyo	Главная Спальня + Ванная	: 19,18 m ²
Master Bedroom + Bathroom	Ebeveyn Yatak Odası + Banyo	Главная Спальня + Ванная	: 19,61 m ²
Terrace	Teras	Терраса	: 214,54 m ²



2+1 & 3+1 APARTMENTS

2+1 & 3+1 DAİRE PLANLARI

2+1 & 3+1 ПЛАНЫ КВАРТИРЫ

2+1b	2+1b	2+1b	: 5
Total apartments	Toplam daire	Всего квартир	
3+1	3+1	3+1	: 5
Total apartments	Toplam daire	Всего квартир	



2+1 & 3+1 FLAT PLANS

DAİRE PLANLARI | ПЛАНЫ КВАРТИРЫ



2+1b APARTMENTS

DAİRE | АПАРТАМЕНТЫ

Gross/Brüt/Валовой	Net/Сеть
243,77 m ²	230,15 m ²

Living room & Kitchen	Salon & Mutfak	Гостиная & Кухня	: 59,83 m ²
Master Bedroom	Ebeveyn Yatak Odası	Главная Спальня	: 22,05 m ²
+ Bathroom	+ Banyo	+ Ванная	
Master Bedroom	Ebeveyn Yatak Odası	Главная Спальня	: 20,54 m ²
+ Bathroom	+ Banyo	+ Ванная	
WC	WC	Туалет	: 2,73 m ²
Terrace	Teras	Терраса	: 125,00 m ²

3+1 APARTMENTS

DAİRE | АПАРТАМЕНТЫ

Gross/Brüt/Валовой	Net/Сеть
260,00 m ²	239,00 m ²



Living room & Kitchen	Salon & Mutfak	Гостиная & Кухня	: 53,39 m ²
Master Bedroom + Bathroom	Ebeveyn Yatak Odası + Banyo	Главная Спальня + Ванная	: 29,63 m ²
Bedroom	Yatak Odası	Спальня	: 24,00 m ²
Bedroom	Yatak Odası	Спальня	: 16,00 m ²
Bathroom & WC	Banyo & WC	Ванная & Туалет	: 4,85 m ²
Hall	Hol	Коридор	: 11,51 m ²
Terrace	Teras	Терраса	: 100,00 m ²



**PURE
AESTHETICS**
SAF ESTETİK
ЧИСТАЯ ЭСТЕТИКА





info@acongyo.com
www.acongyo.com



ACON GAYRİMENKUL YATIRIM ORTAKLIĞI
ACON REAL ESTATE INVESTMENT TRUST

ACON
PARTNER

★
AUTHORIZED
SALES OFFICE

YETKİLİ SATIŞ OFİSİ
УПОЛНОМОЧЕННЫЙ ОФИС ПРОДАЖ

acongyo.com/partners